



Schnitt - intensiv begrüntes Umkehrdach

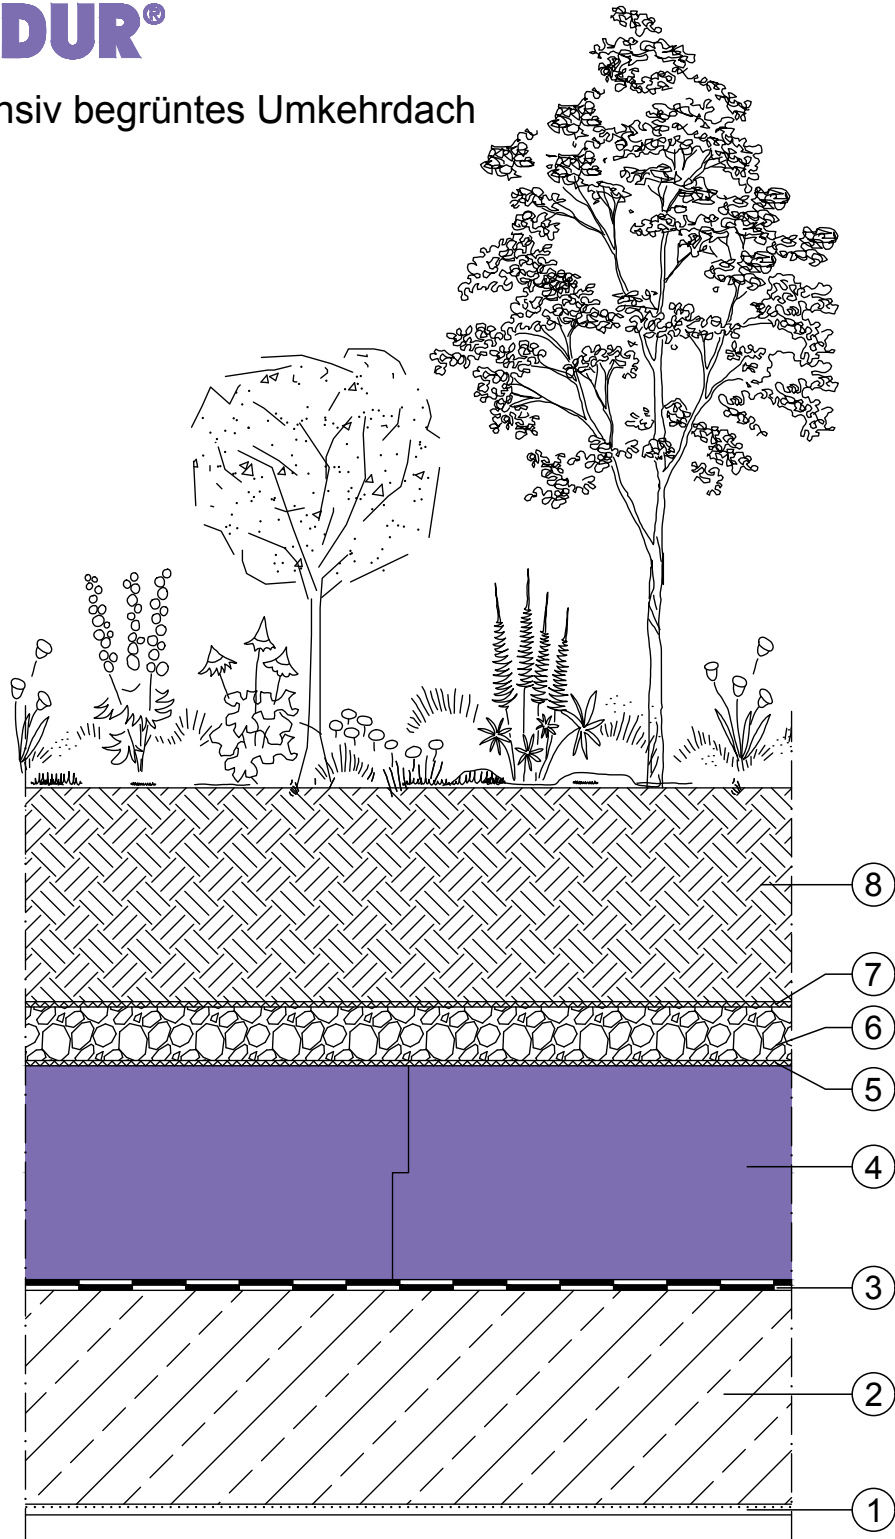

- | | |
|---|--|
| ① Innenputz | ⑤ JACKODUR® Dachvlies WA |
| ② Stahlbetondecke | ⑥ Dränschicht (z.B. 5 cm Kies 16/32) |
| ③ 2-lagige Abdichtung mit Voranstrich, Oberlage wurzelfest nach FLL | ⑦ Filterschicht |
| ④ JACKODUR® KF 300/500 | ⑧ Vegetationsschicht mit intensiver Vegetation |

System	DACH	Zur Beachtung: Die Angaben in dieser Zeichnung basieren auf unseren derzeitigen Kenntnissen und Erfahrungen. Sie stellen keine Zusicherung im Rechtssinne dar. Bei der Anwendung sind stets die besonderen Bedingungen des Anwendungsfalles zu berücksichtigen, insbesondere in bauphysikalischer, bautechnischer und baurechtlicher Hinsicht.	 www.jackon-insulation.com
Datum	04/2022		
Detail	03-022		